
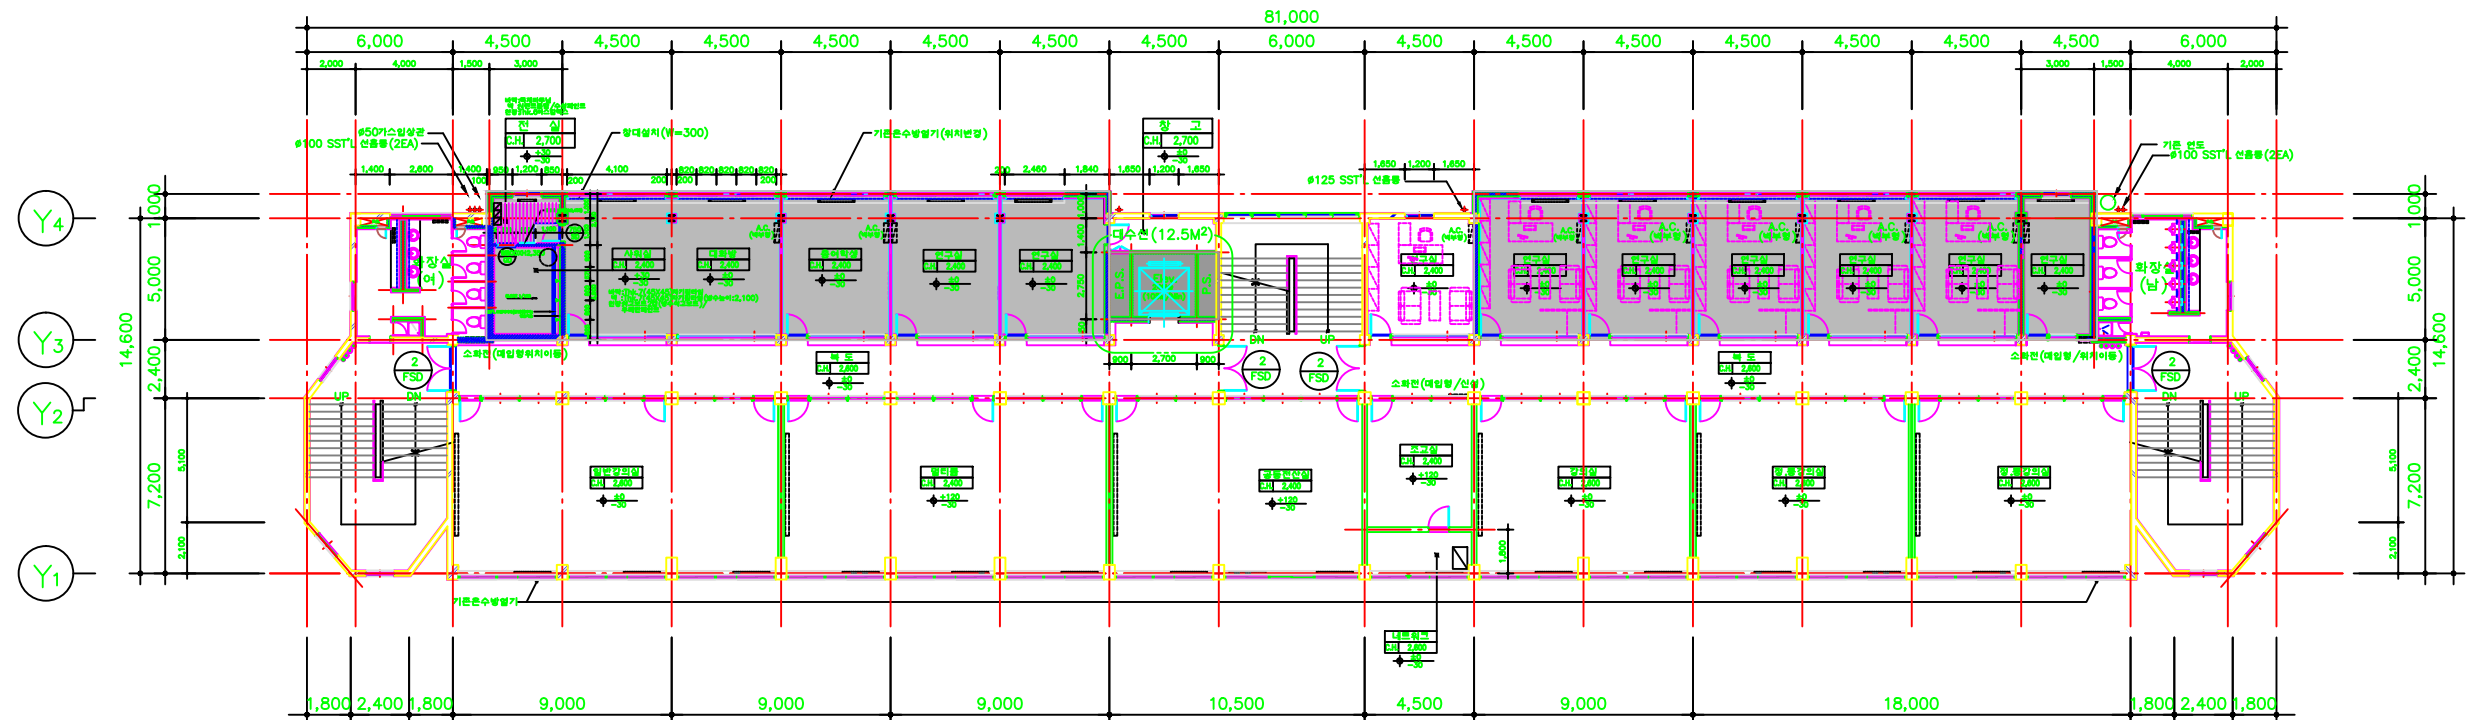


지상 7층 평면도
축척: 1/400

범례
상용승인 (1,213.15M²)

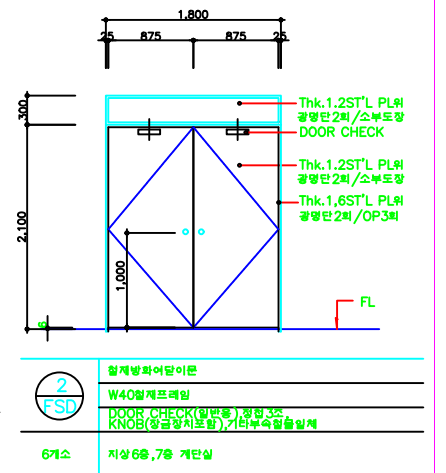

지상 6층 평면도 (변경후)
축척: 1/300

범례
상용승인 (306.00M²)
신청부본
대수선 (12.50M²)

안양대학교 수리관 (A동)
중축설계

2003. 09

지상 6층, 지상 7층 평면도

1/300

A-14